

Жоспар шегіндегі бөтен жер пайдаланушылар(меншікиелері)
Посторонние землепользователи (собственники) в границах плана

Жоспардағы N на плане	Жоспар шегіндегі жер пайдаланушылардың (меншік иелерінің) атауы Наименование землепользователей (собственников) в границах плана	Аланы, га Площадь, га

Осы актіні Жарқайың аудандық жер-кадастрлық филиалы
МЖҒӨО РМК ЕМК «Ақмола мемлекеттік жерле орналастыру
жөніндегі институты» жасады

Настоящий акт изготовлен Жаркаинским районным земельно-
кадастровым филиалом ДГП РГП ГосНПЦзем
"Акмолинский государственный институт по землеустройству"

Директор _____ Галаганов С.Ф.
200 7 г

М.О.
М.П.

Осы актіні беру туралы жазба жер учаскесіне меншіктік құқығын, жер
пайдалану құқығын беретін актілер жазылатын кітапта N 3223 болып жазылды

Қосымша: жоқ

Запись о выдаче настоящего акта произведена в книге записей актов на право
собственника на земельный участок, право землепользования за N 3223

Приложение: нет

М.О.
М.П.

Жарқайың ауданының "Жер қатынастары бөлімі"

Мемлекеттік мекемесі

Государственное учреждение

"Отдел земельных отношений" Жаркаинского района

Начальник _____ Шонов Б.П.

28.09.2011 200 7 г

Жер учаскесіне құқығын тіркеу туралы белгі

Отметка о регистрации права на земельный участок

ЖАРҚАЙЫҢ АУДАНЫ ЖІЛЕТ БАСҚАРМАСЫ	№	4411
	Тіркеу ісінің	№
Кадастр	Тіркеу. Күні	31.10.07
Тіркеуші (маман)	Қолы	Шононов Б.П.
Басшы	Қолы	Шононов Б.П.



ТҰРАҚТЫ ЖЕР ПАЙДАЛАНУ
ҚҰҚЫҒЫН БЕРЕТІН

АКТ

НА ПРАВО ПОСТОЯННОГО
ЗЕМЛЕПОЛЬЗОВАНИЯ

№ 4101136

Жер учаскесінің кадастрлық нөмірі - 01-275-001-1094

Меншік иесі - Ақмола облысы "Жарқайың ауданының білім бөлімі" білім департаменті мемлекеттік мекемесі, Қазақстан Республикасы, Ақмола облысы, Жарқайың ауданы, Державинск қаласы, Ленина көшесі, 30 үй

Жер учаскесіне жеке меншік құқығы, тұрақты жер пайдалану

Жер учаскесінің алаңы - 0,9105 га.

Жер учаскесін мақсатты тағайындау - Уәлиханов орта мектебі ғимаратына қызмет көрсету үшін

Жер учаскесін пайдаланудағы шектеулер мен ауыртпалықтар - жоқ

Жер учаскесінің бөлінуі - бөлінеді

Актінің берілу негізі - 2007 жылғы 22 ақпандағы № 2536 жылжымайтын мүліктің легализация өткізетін комиссияның шешімі

Кадастровый номер земельного участка - 01-275-001-1094

Собственник - Государственное учреждение "Отдел образования Жаркаинского района "при департаменте образования Акмолинской области, ул. Ленина, д.30, г.Державинск, Жаркаинский район, Акмолинская область, Республика Казахстан

Право собственности на земельный участок, постоянное землепользование

Площадь земельного участка - 0,9105 га.

Целевое назначение земельного участка - для обслуживания здания Валихановской средней школы

Ограничения в использовании и обременения земельного участка - нет

Делимость земельного участка - делимый


Основание выдачи акта - решение комиссии по проведению легализации недвижимого имущества от 22 февраля 2007 года № 2536

№ 4101136

Жер учаскесінің ЖОСПАРЫ ПЛАН земельного участка

Учаскенің орналасқан жері - Қазақстан Республикасы, Ақмола облысы, Жарқайың ауданы, Уәлиханов селолық оқоугі, Уәлихан селосы, Школьная көшесі, 2 үй

Местоположение участка - ул. Школьная, д.2, с. Валиханово, Валихановский сельский округ, Жаркаинский район, Акмолинская область, Республика Казахстан

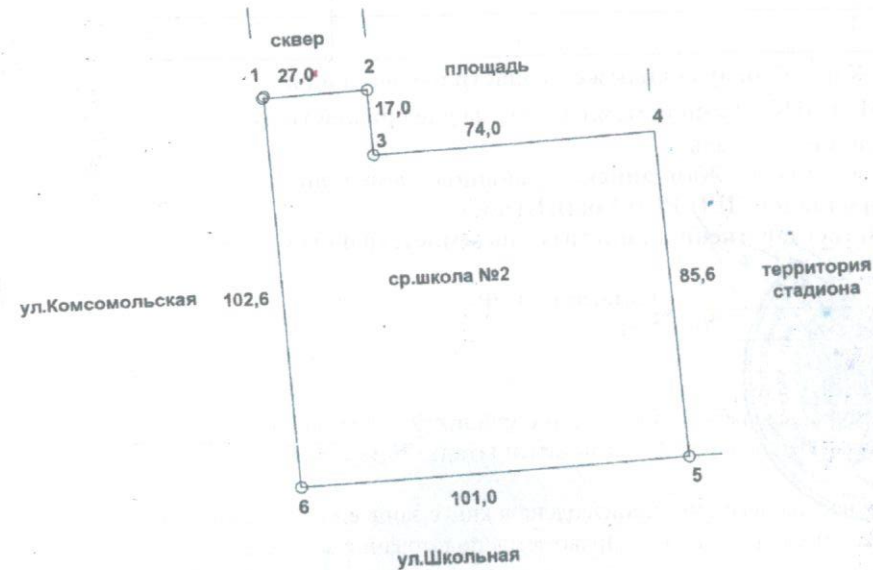

Масштаб 1: 2000