

Тіркелетін жылжымайтын мүлік объектісіне
(көппәтерлі тұрғын үйлер, офистар, өндірістік, сауда объектілері және т.б.)
ТЕХНИКАЛЫҚ ПАСПОРТ (Н-2) / ТЕХНИЧЕСКИЙ ПАСПОРТ (Ф-2)
на регистрируемые объекты недвижимости
(многоквартирные жилые дома, офисы, промышленные, торговые объекты и т.п.)

1. Облысы	Ақмола облысы
2. Ауданы	Ақмолинская область
3. Қала (кенті, елді мекені)	Жарқайың ауд., Уәлиханов а.о.
4. Қаладағы аудан	р-н Жаркаинский, с.о. Валихановский
5. Мекен-жайы	Уәлиханов а.
6. Кадастрлық нөмір	с. Валиханово
7. Түгендеу нөмір	Школьная көш., 2 ст-е
8. Мақсат арналуы(жоспар бойынша литер)	ул. Школьная, ст-е 2
9. Қордың санаты	01:275:001:1094:2
10. Категория фонда	930
	мектеп(А), қазандық(Б), көмір қора(В)
	школа(А), котельная(Б), угольник(В)
	тұрғын емес
	нежилой

(нежилой/жилой, если вторичный объект расположен в многоквартирном жилом доме, необходимо указать "ВО в составе МЖД")

ЖАЛПЫ МӘЛІМЕТТЕР / ОБЩИЕ СВЕДЕНИЯ

1. Сериясы, жобаның түрі	Серия, тип проекта	8. Тұрғын емес үй-жайдың ауданы	Площадь нежилых пом-ий
2. Қабат саны	Число этажей	9. Пәтер саны	Число квартир
3. Құрылыс ауданы	Площадь застройки	10. Үй-жайлар, бөлмелер саны	Число помещений, комнат
4. Ғимараттың ауқымы	Объем здания	11. Қабырға материалы	Материал стен
5. Жалпы алаңы	Общая площадь	12. Салынған жылы	Год постройки
6. Балконның, лоджияның және т.б. алаңы	Площадь балкона, лоджии ж.б.	13. Табиғи тозу	Физический износ
7. Тұрғын ауданы	Жилая площадь		

реестровый № заказ 002046931790

Паспорт
Паспорт составлен

26.09.2014

ж. жасалған
г.

Директоры
Директор (қолы / подпись)

Калманбаев К. Ж.

М.О.
М.П.

ЖЕР УЧАСКЕСІНІҢ ЭКСПЛИКАЦИЯСЫ, м2
ЭКСПЛИКАЦИЯ ЗЕМЕЛЬНОГО УЧАСТКА, м2

землеотводным документам		Шындығында пайдаланғаны бойынша / По фактическому использованию	Салынған аудан, м2 / Застроенная площадь, м2		Салынбаған аудан / Незастроенная площадь																
			барлығы / всего	негізгі құрылыс астында/ под основными строениями	Басқа да салулар мен құрылыс астында/ под прочими постройками и сооружениями	асфальт жабулар / асфальтовые покрытия	басқа да алмаст. / прочие замощения	топырақ / грунт	Жабдықталған аудандар/ оборудованные площадки				жасыл отырғызулар/ зеленые насаждения								
									барлығы/ всего	Спорттық/ спортивные	балалардың/ детские	шаруашылық/ хозяйственные	барлығы/ всего	оның ішінде/ в том числе							
														ағашты кегәл алаң/ газон с деревьями	жемісті бак/ плодородый сад	кегәл алаң, гүл өсетін клумба/ газоны, цветники	бақша/ огород	басқа/ прочие			
5 га	0,9105 га	3	4	5	6	7	8	9	10	11	12	13	14	15	16	17	18				
			1363,0				7742														

Негізгі және қызметтік құрылыстардың, суық жалғай салынғандардың, подвалдардың, аула құрылыстарының, жолдардың тағайындауы мен сипаттамасы/

Назначение и характеристика основных и служебных строений, холодных пристроек, подвалов, дворовых сооружений, замощений

Тартау / по плану	Тағайындау / Назначение	Ауданы, м2 / Площадь, м2	Көлемі, м3 / Объем, м3	Тозу / Износ, %	Конструктивтік элементтердің сипаттамасы / Описание конструктивных элементов					
					іргетас / фундамент	қабырғалар және қалқалар / стены и перегородки	жабылулар/ перекрытия	төбе жабындысы/ кровля	едендер / полы	ойықтар/ проемы
	2	3	4	5	6	7	8	9	10	11
	мектеп школа	1255	7413	30	т/б блоктар ж/б блоки	т/б плиталар ж/б плиты	т/б плиталар ж/б плиты	т/б блоктар ж/б блоки	тақтайлы дощатый	қарапайым простые
	қазандық котельная	36	122,4	30	т/б блоктар ж/б блоки	т/б плиталар ж/б плиты	т/б плиталар ж/б плиты	т/б блоктар ж/б блоки	жер	қарапайым простые
	көмір қора угольник	72	245	30	т/б блоктар ж/б блоки	т/б плиталар ж/б плиты	т/б плиталар ж/б плиты	т/б блоктар ж/б блоки	земля	қарапайым простые
	Итого:	1363,0	7780,4						жер земля	қарапайым простые

Орындаған маман
олнил специалист (Т.А.Ә., қолы / Ф.И.О., подпись)


Кенжегулов М. А

Филиал баскарушысы
Управляющий филиалом (Т.А.Ә., қолы / Ф.И.О., подпись)

Аубакиров М. Н

09.2014 ж. жағдайына құрастырылған

реестровый № заказ 002046931790

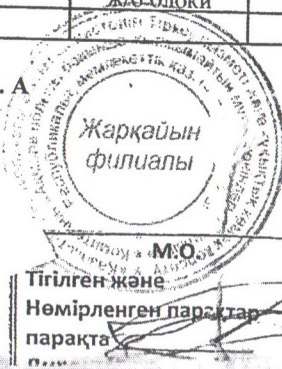

[illegible]

пояс	қосымша	нөмір	сипаттамасы
		2	Тұрғын емес жайлардағы тұрғын ауданы / Жилая площадь в нежилом помещениях
		3	Саудалық/ Торғарлық
		4	Өнеркәсіп-өндірістік ғимараттар және құрылыстар / Промышленно-производственных зданий и сооружений
		5	Қоймалық/ Складская
		6	Тұрмыстық қызмет көрсету / Бытового обслуживания
		7	Гараждар / Гаражи
		8	Басқару, ғылыми, банктік, қоғамдық ұйымдар мен мекемелер және т.б. / Организаций и учреждений управления, научных, банковских, общественных и т. д.
		9	Қоғамдық тамақ / Общественного питания
	1871,8	10	Білім мекемелері / Учреждений образования
		11	Транспорттық ғимараттар және құрылыстар/ Транспортных зданий и сооружений
		12	Емдеуге арналған, денсаулық сақтау/ Здравоохранения, лечебного назначения
		13	Дене мәдениеті және спорт/ Физкультуры и спорт
		14	Мәдениет және өнер мекемесі/ Учреждений культуры и спорта
		15	Инженерлік желілер құрылысы/ Сооружений инженерных сетей
		16	Басқа/ Прочие
	1871,8	17	Барлығы/ Всего

Наименование конструктивных элементов		Описание конструктивных элементов (материал, отделка и т.д.)	Техническое состояние (осадка, гниль, трещины и т.д.)	Тозу Изно	Текущие изменения
2		3	4	5	6
школа					
Іргетасы Фундамент		т/б блоктар ж/б блоки	Қанағаттанарлық Удовлетворительное	30	
a)	ішкі және сыртқы тұрақты қабырғалары наружные и внутренние капитальные стены		т/б плиталар ж/б плиты	Қанағаттанарлық Удовлетворительное	30
б)	ара қабырға перегородки		кірпіш кирпич	Қанағаттанарлық Удовлетворительное	30
Аражабын Перекрытия	шатырлық чердачное				
	қабатаралық междуэтажное				
шатыр кровля		т/б блоктар ж/б блоки	Қанағаттанарлық Удовлетворительное	30	
Еден Полы	1-ші қабаттың 1-го этажа		тақтайлы дощатый	Қанағаттанарлық Удовлетворительное	30
	келесі қабаттардың последующих этажей				
Ойықтар Проемы	терезелер окна		қарапайым простые	Қанағаттанарлық Удовлетворительное	30
	есіктер двери		қарапайым простые	Қанағаттанарлық Удовлетворительное	30
Өрлеу жұмыстары Отделочные работы	ішкі внутренние		оштукатурено, побелено оштукатурено, побелено	Қанағаттанарлық Удовлетворительное	30
	сыртқы наружные		сырлау , ақтау штукатурка, побелка	Қанағаттанарлық Удовлетворительное	30
Ыстық су мен қамтамастандырылған Горячее водоснабжение					
Су құбыры / Водопровод		иә / да	Қанағаттанарлық Удовлетворительное	30	
Канализация / Канализация		иә / да	Қанағаттанарлық Удовлетворительное	30	
Электрмен жарықтандыру Электроосвещение		иә / да	Қанағаттанарлық Удовлетворительное	30	
Жылу Отопление	пешті / печное		иә / да	Қанағаттанарлық Удовлетворительное	30
	газ пешті / печное газовое				
	ЖЭО-нан / от ТЭЦ				
	АГВ-дан / от АГВ				
	жеке жылу қондырғылнан от индивидуальной отопительной установки	газбен на газе			
		қатты отын мен на твердом топливе			
	аудандық қазандығынан от районной котельной	газбен на газе			
		қатты отын мен на твердом топливе			
Басқа жұмыстар / Разные работы					

никалық паспортқа қоса берілетін құжаттардың тізбесі
 ымен документов, прилагаемых к техническому паспорту:

1. Қабаттық жоспарлар

Поэтажные планы

2

2. Қабаттық жоспарларға экспликация

Экспликация к поэтажным планам

2

3. Ерекше белгілері

Особые отметки

ЖЕР УЧАСКЕСІНІҢ ЭКСПЛИКАЦИЯСЫ, м2
ЭКСПЛИКАЦИЯ ЗЕМЕЛЬНОГО УЧАСТКА, м2

ҚАЗАҚСТАН РЕСПУБЛИКАСЫ АҢГЛЫҚ ТІЛДІК АКАДЕМИЯСЫ																			
землеотводным документам		Шыңдығында пайдаланғаны бойынша / По фактическому использованию			Салынған аудан, м2 / Застроенная площадь, м2		Салынбаған аудан / Незастроенная площадь												
барлығы / всего	негізгі құрылыс астында/ под основными строениями				Басқа да салулар мен құрылыс астында/ под прочими постройками и сооружениями	асфальт жабулар / асфальтовые покрытия	басқа да алмаст. / прочие замощения	топырақ / грунт	Жабдықталған аудандар/ оборудованные площадки				жасыл отырғызулар/ зеленые насаждения						
									барлығы/ всего	Спорттық/ спортивные	балалардың/ детские	шаруашылық/ хозяйственные	барлығы/ всего	оның ішінде/ в том числе					
ағашты көгал алаң/ газон с деревьями	жемісті бак/ плодородный сад	көгал алаң, гүл өсетін клумба/ газоны, цветочные	бакша/ огород	басқа/ прочие															
5 га	0,9105 га	3	4	5	6	7	8	9	10	11	12	13	14	15	16	17	18		
			1363,0				7742												
Негізгі және қызметтік құрылыстардың саны																			

Негізгі және қызметтік құрылыстардың, суық жалғай салынғандардың, подвалдардың, аула құрылыстарының, жолдардың тағайындауы мен сипаттамасы/

Назначение и характеристика основных и служебных строений, холодных пристроек, подвалов, дворовых сооружений, замощений

тар ша р / по ту	Тағайындау / Назначение	Ауданы, м2 / Площадь, м2	Көлемі, м3 / Объем, м3	Тозу / Износ, %	Конструктивтік элементтердің сипаттамасы / Описание конструктивных элементов					
					іргетас / фундамент	қабырғалар және қалқалар / стены и перегородки	жабылулар/ перекрытия	төбе жабындысы/ кровля	едендер / полы	ойықтар / проемы
	2	3	4	5	6	7	8	9	10	11
	мектеп школа	1255	7413	30	т/б блоктар ж/б блоки	т/б плиталар ж/б плиты	т/б плиталар ж/б плиты	т/б блоктар ж/б блоки	тақтайлы дощатый	қарапайым простые
	қазандық котельная	36	122,4	30	т/б блоктар ж/б блоки	т/б плиталар ж/б плиты	т/б плиталар ж/б плиты	т/б блоктар ж/б блоки	жер земля	қарапайым простые
	көмір қора угольник	72	245	30	т/б блоктар ж/б блоки	т/б плиталар ж/б плиты	т/б плиталар ж/б плиты	т/б блоктар ж/б блоки	жер земля	қарапайым простые
	Итого:	1363,0	7780,4							

Орындаған маман _____
олниил специалист (Т.А.Ә., қолы / Ф.И.О., подпись)


Кенжегулов М. А

Филиал басқарушысы _____
Управляющий филиалом (Т.А.Ә., қолы / Ф.И.О., подпись)

Аубакиров М. Н

09.2014 ж. жағдайына құрастырылған

реестровый № заказ 002046931790

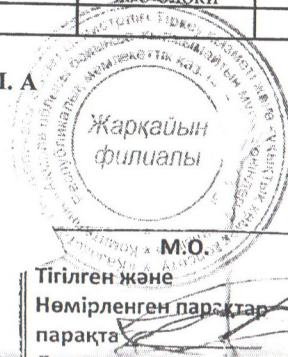

**ЖЫЛЖЫМАЙТЫН МУЛІК ОБЪЕКТІСІ ЖОСПАРЫНА ЭКСПЛИКАЦИЯ (к-ф-2)
ЭКСПЛИКАЦИЯ К ПЛАНУ ОБЪЕКТА НЕДВИЖИМОГО ИМУЩЕСТВА (к-ф-2)**

Жазылу уақыты / Дата записи					Текі ештемі бойынша алаң (кв.м.) оның ішінде																	
Жоспар бойынша литері / Литер по плану					Площадь по внутреннему обмеру (кв. м.), в том числе																	
1	2	3	4	5	6	7	8	9	10	11	12	13	14	15	16	17	18	19	20	21	22	23
24.09.14	В	1		1		Жалпы / Общая	Пайдалы / Полезная	Тұрғын / Жилая	Тұрғын емес / Нежилая	Бөлек пәтерлерде / В отдельных квартирах	Жатақханаларда / В общежитиях	Қонақ үйлерде / В гостиницах	Сауалық / Торговая	Өнеркәсіптік - өндірістік жайлар мен ғимараттар / Промыш.-производ. зданий и сооружений	Қоймақ / Складская	Халыққа білім беру мекемелері / Учреждений народного образования	Тұрмыстық қызмет көрсету кәсіпорындары / Предприятия бытового обслуживания	Басқару, ғылыми,банктер,қоғамдық және ұйымдар мен мекемелер / Организаций и учреждений управления, научных, банковских, общественных и т.п.	Қоғамдық тамақтандыру кәсіпорындары / Предприятия общественного питания	Денсаулық сақтау,емдеу бағытындағы мекемелер / Учреждений здравоохранения, лечебного назначения	Дене шынықтыру,спорттық / Физкультурно - спортивная	Дене шынықтыру және өнерлік мекемелер / Учреждений культуры и искусства
					Үйдің,пәтердің бөліктерінің пайдалануының белгіленуі / Назначение частей помещения, квартиры	51,8										51,8						
					Итого по этажу:	51,8										51,8						
					Итого:	51,8										51,8						

Орындатқан маман
Выполнил специалист



Кенжегулов М. А

24.09.2014

Филиал басқарушысы
Управлений филиалом



Аубакир

**ЖЫЛЖЫМАЙТЫН МУЛІК ОБЪЕКТІСІ ЖОСПАРЫНА ЭКСПЛИКАЦИЯ (к-Ф-2)
ЭКСПЛИКАЦИЯ К ПЛАНУ ОБЪЕКТА НЕДВИЖИМОГО ИМУЩЕСТВА (к-Ф-2)**

Жалпы сипаттамасы					Площадь по внутреннему обмеру (кв. м.), в том числе																		
1	2	3	4	5	6	7	8	9	10	11	12	13	14	15	16	17	18	19	20	21	22	23	24
Жазылу уақыты / Дата записи	Жоспар бойынша литері / Литер по плану	Қабаттар / Этажи	Үйдің,пәтердің нөмірі / Номер помещения, квартиры	Үйдің,пәтердің бөліктерінің нөмірі / Номера частей помещения, квартиры	Үйдің,пәтердің бөліктерінің пайдалануының белгіленуі / Назначение частей помещения, квартиры	Жалпы / Общая	Пайдалы / Полезная	Тұрғын / Жилая	Тұрғын емес / Нежилая	Бөлек пәтерлерде / В отдельных квартирах	Жатақханаларда / В общежитиях	Қонақ үйлерде / В гостиницах	Саудалық / Торговая	Өнеркәсіптік - өндірістік жайлар мен ғимараттар / Промыш.-производ. зданий и сооружений	Қоймақ / Складская	Халыққа білім беру мекемелері / Учреждений народного образования	Тұрмыстық қызмет көрсету кәсіпорындары / Предприятия бытового обслуживания	Басқару, ғылыми,банктер,қоғамдық және ұйымдар мен мекемелер / Организаций и учреждений управления, научных, банковских, общественных и т.п.	Қоғамдық тамақтандыру кәсіпорындары / Предприятий общественного питания	Денсаулық сақтау,емдеу бағытындағы мекемелер / Учреждений здравоохранения, лечебного назначения	Дене шынықтыру,спорттық / Физкультурно - спортивная	Дене шынықтыру және өнерлік мекемелер / Учреждений культуры и искусства	Көліктік жайлар мен ғимараттар / Транспортных зданий и сооружений
24.09.14	В	1		1	помещение	51,8										51,8							
					Итого по этажу:	51,8										51,8							
					Итого:	51,8										51,8							

Орындаған маман
Выполнил специалист

Кеңісугілов М. А

Филиал басқарушысы
Управляющий филиалом

Аубакиров М.Н

24.09.2014

ҚОРЫТЫНДЫ / ЗАКЛЮЧЕНИЕ № 930 об изменении площади объекта недвижимости

Ақмола

Ақмолинская

1. Облысы _____
 2. Ауданы _____
 Район _____
 3. Қаласы (кенті, елді мекені) _____
 Город (поселок, населенный пункт): _____
 4. Қаладағы ауданы _____
 Район в городе _____
 5. Мекен-жайы _____
 Адрес _____
 6. Кадастрлық нөмірі / Кадастровый номер _____

Жарқайын ауд., Уәлиханов а.о.

р-н Жарқайынский, с.о. Валихановский

Уәлиханов а.

с. Валиханово

Школьная көш., 2-ст-е

ул. Школьная, ст-е 2

01:275:001:1094:2

Мемлекеттік техникалық тексеру деректерінің негізінде жылжымайтын мүлік объектісінің техникалық сипаттамаларының өзгеруі белгіленді:

На основании данных государственного технического обследования установлено изменение технических характеристик объекта недвижимости:

мектеп / школа

объектінің атауы / наименование объекта

құрылыс ауданы
площадь застройки составляет

1363,0

Ш.М

КВ.М

жалпы ауданы
общая площадь составляет

1946,6

Ш.М

КВ.М

пайдалы ауданы
полезная площадь составляет

1946,6

Ш.М

КВ.М

тұрғын ауданы
жилая площадь составляет

Ш.М

КВ.М

негізгі ауданы
основная площадь составляет

Ш.М

КВ.М

балкондар/лоджиялар ауданы
площадь балконов, лоджий составляет

Ш.М

КВ.М

құрамдарының саны / негізгі (тұрғын) жайлардың саны
количество составляющих / количество основных (жилых) помещений

47/0 шт.

қабатты / қабат
этажность / этаж

2

басқа да техникалық сипаттамалары
иные технические характеристики

Өзгерістер:

Қайта өлшеу, қайта есептеу

нәтижесінде пайда болған.

Изменение произошло в результате:

Перемер, пересчет

Берген күні / Дата выдачи:

26.09.2014

ж./г.

Директоры / Директор

(Т.А.Ә., қолы / Ф.И.О., подпись)

Қалманбаев К. Ж.

Филиал басқарушысы / Управляющий филиалом

(Т.А.Ә., қолы / Ф.И.О., подпись)

Аубакиров М.Н.

Атқарушы / Исполнитель:

(Т.А.Ә., қолы / Ф.И.О., подпись)

Кенжегулов М.А.

тпс: мәліметтер болмаған жағдайда сызық қойылады. / Примечание: в случае отсутствия данных ставится прочерк.

**ЖЫЛЖЫМАЙТЫН МҮЛІК ОБЪЕКТІ ЖОСПАРЫНА ЭКСПЛИКАЦИЯ (к-Ф-2)
ЭКСПЛИКАЦИЯ К ПЛАНУ ОБЪЕКТА НЕДВИЖИМОГО ИМУЩЕСТВА (к-Ф-2)**

Жазылу уақыты / Дата записи		Жоспар бойынша литері / Литер по плану		Қабаттар / Этажи		Үйдің,пәтердің нөмірі / Номер помещения, квартиры		Үйдің,пәтердің бөліктерінің нөмірі / Номера частей помещения, квартиры		Үйдің,пәтердің бөліктерінің пайдалануының белгіленуі / Назначение частей помещения, квартиры		Жалпы / Общая		Пайдалы / Полезная		Тұрғын / Жилая		Тұрғын емес / Нежилая		Бөлек пәтерлерде / В отдельных квартирах		Жатақханаларда / В общежитиях		Қонақ үйлерде / В гостиницах		Саудалық / Торговая		Өнеркәсіптік - өндірістік жайлар мен ғимараттар / Промыш.-производ. зданий и сооружений		Қоймақ / Складская		Халыққа білім беру мекемелері / Учреждений народного образования		Тұрмыстық қызмет көрсету кәсіпорындары / Предприятия бытового обслуживания		Басқару, ғылыми, банкетер, қоғамдық және ұйымдар мен мекемелер / Организаций и учреждений управления, научных, банковских, общественных и т.п.		Қоғамдық тамақтандыру кәсіпорындары / Предприятий общественного питания		Денсаулық сақтау, емдеу бағытындағы мекемелер / Учреждений здравоохранения, лечебного назначения		Дене шынықтыру, спорттық / Физкультурно - спортивная		Дене шынықтыру және өнерлік мекемелер / Учреждений культуры и искусства		Көліктік жайлар мен ғимараттар / Транспортных зданий и сооружений	
1	2	3	4	5	6	7	8	9	10	11	12	13	14	15	16	17	18	19	20	21	22	23	24																								
24.09.14	Б	1		1		23,0										23,0																															
					Итого по помещению	23,0										23,0																															
					Итого по этажу:	23,0										23,0																															
					Итого:	23,0										23,0																															

Ішкі өлшем бойынша аялан (кв. м.) оның ішінде
Площадь по внутреннему обмеру (кв. м.) в том числе

Орындаған маман
Выполнил специалист
24.09.2014

Кенжетулов М.А.


Филиал басқарушысы
Управляющий филиалом

Аубакирова М.Н.


ЖЫЛЖЫМАЙТЫН МУЛІК ОБЪЕКТІСІ ЖОСПАРЫНА ЭКСПЛИКАЦИЯ (к Ф-2)
ЭКСПЛИКАЦИЯ К ПЛАНУ ОБЪЕКТА НЕДВИЖИМОГО ИМУЩЕСТВА (к Ф-2)

Ішкі өлшем бойынша аялан (кв. м.) оның ішінде
 Площадь по внутреннему обмеру (кв. м.) в том числе


1	2	3	4	5	6	7	8	9	10	11	12	13	14	15	16	17	18	19	20	21	22	23	24	25
Жазылу уақыты / Дата записи	Жоспар бойынша литері / Литер по плану	Қабаттар / Этажи	Үйдін,пәтердін нөмірі / Номер помещения, квартиры	Үйдін,пәтердін бөліктерінің нөмірі / Номера частей помещения, квартиры	Үйдін,пәтердін бөліктерінің пайдалануының белгіленуі / Назначение частей помещения, квартиры	Жалпы / Общая	Пайдалы / Полезная	Тұрғын / Жилая	Тұрғын емес / Нежилая	Бөлек пәтерлерде / В отдельных квартирах	Жатақханаларда / В общежитиях	Қонақ үйлерде / В гостиницах	Саудалық / Торговая	Өнеркәсіптік - өндірістік жайлар мен ғимараттар / Промыш.-производ. зданий и сооружений	Қоймақ / Складская	Халыққа білім беру мекемелері / Учреждений народного образования	Тұрмыстық қызмет көрсету кәсіпорындары / Предприятия бытового обслуживания	Басқару, ғылыми,банктер,қоғамдық және ұйымдар мен мекемелер / Организаций и учреждений управления, научных, банковских, общественных и т.п.	Қоғамдық тамақтандыру кәсіпорындары / Предприятия общественного питания	Денсаулық сақтау,емдеу бағытындағы мекемелер / Учреждений здравоохранения, лечебного назначения	Дене шынықтыру,спорттық / Физкультурно - спортивная	Дене шынықтыру және өнерлік мекемелер / Учреждений культуры и искусства	Көліктік жайлар мен ғимараттар / Транспортных зданий и сооружений	Инженерлік желілер құрылысы / Сооружений инженерных сетей
24.09.14	A	1		1	кабинет	16,2									16,2	61,4								
				2	столовая	61,4										5,8								
				3	кухня	5,8										46,4								
				4	кабинет	46,4										47,5								
				5	кабинет	47,5										16,2								
				6	кабинет	47,5										4,5								
				7	лестничная клетка	16,2										47,5								
				8	кабинет	47,5										52,4								
				9	кабинет	52,4										12,5								
				10	кабинет	12,5										8,4								
				11	мел. кабинет	8,4										4,5								
				12	туалет	4,5										11,8								
				13	склад	11,8										195,3								
				14	коридор	195,3										16,2								
				15	лестничная клетка	16,2										69,6								
				16	кабинет	69,6										12,7								
				17	кабинет	12,7										36,0								
				18	кабинет	36,0										201,9								
				19	спортзал	201,9										6,5								
				20	кабинет	6,5										12,6								
				21	кабинет	12,6										128,0								
				22	коридор	128,0										1056,9								
					Итого по этажу:	1056,9										24,0								
																16,2								
				2	кабинет	24,0										15,7								
																8,4								
																13,4								
																67,3								
																17,4								
																51,0								
																48,8								

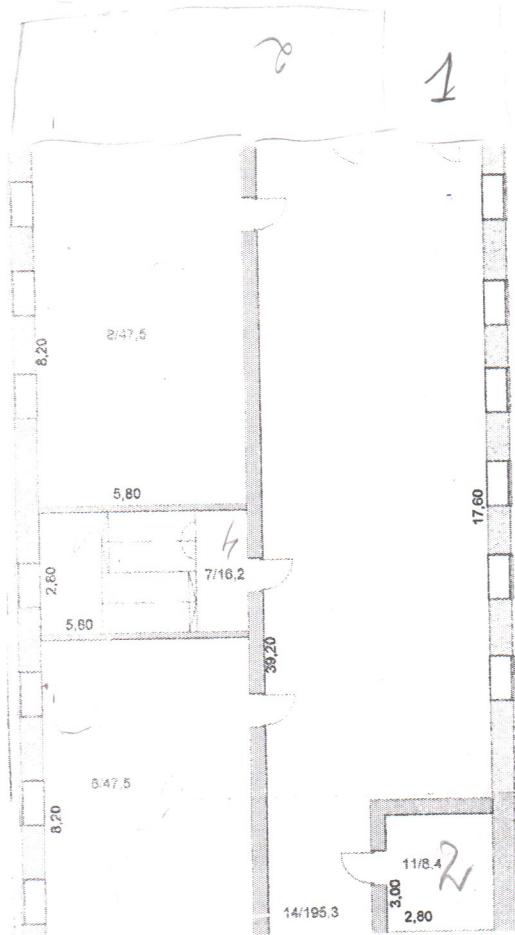

I - этаж

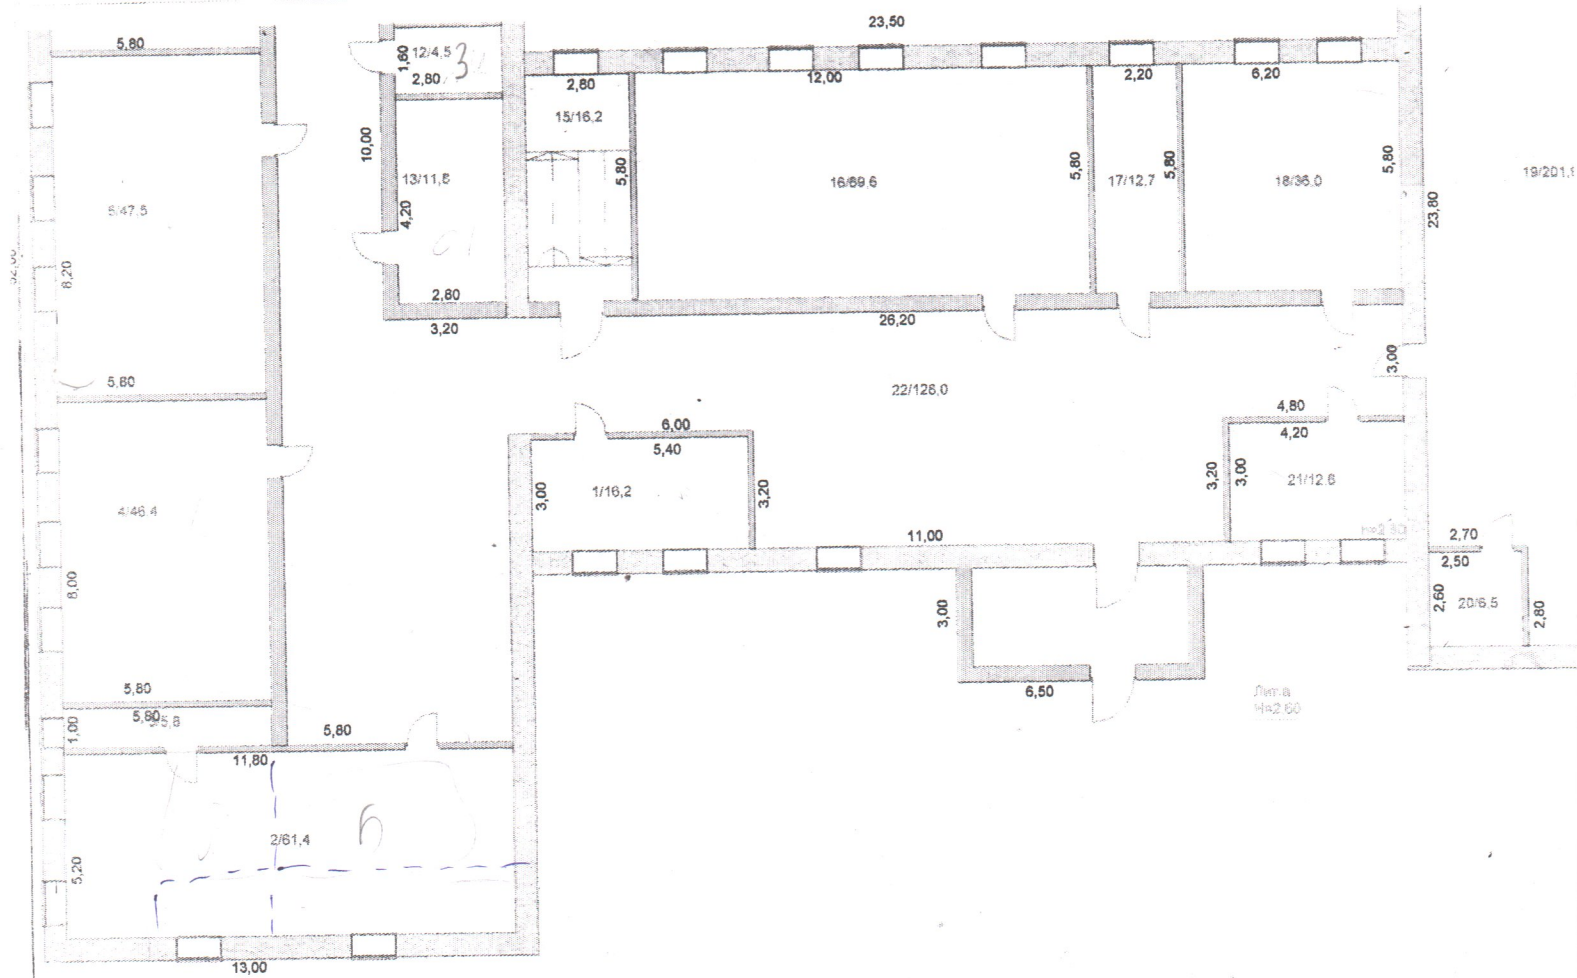


ул. Школьная № 2

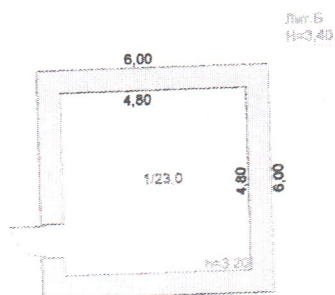


ул. Школьная № 2

"Ақмола облысы бойынша жылжымайтын мүлік жөніндегі орталығы" РМҚК			
РГКП "Центр по недвижимости по Ақмолинской области"			
Мекен-жайы:		ул. Школьная 111-02	
Адрес:			
Қабаттық жоспар		М 1:200	
Поэтажный план			
күн/дата	Орындаушы:	ТАӨ/ФИО	қолы/подпись
26.09.14	менен	Кенжетіс	Кенжетіс
	тексерді	Аманжол	Аманжол

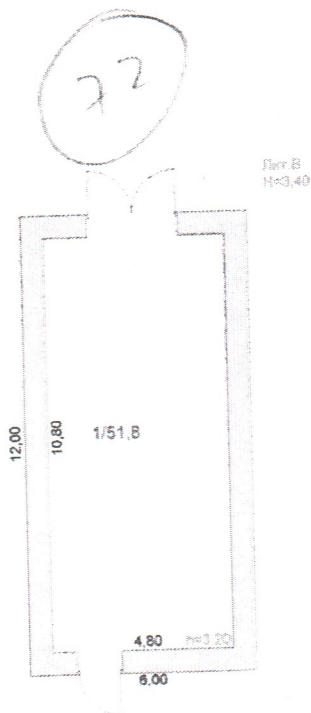

ул. Школьная № 2

"Ақмола облысы бойынша жалпымайтын мүлік жөніндегі орталығы" РМҚК			
РГКП "Центр по недвижимости по Ақмолинской области"			
Мекен-жайы:		ул. Школьная № 2	
Адрес:			
Қабаттық жоспар		М 1:1000	
Позағажый план			
күні/дата	Орындалушы	ТАБ/ОМО	Қолы/подпись
26.05.14	наизн	Киргизова К.Т.	А.А. Аманжол
	тексерді	Аманжол А.А.	

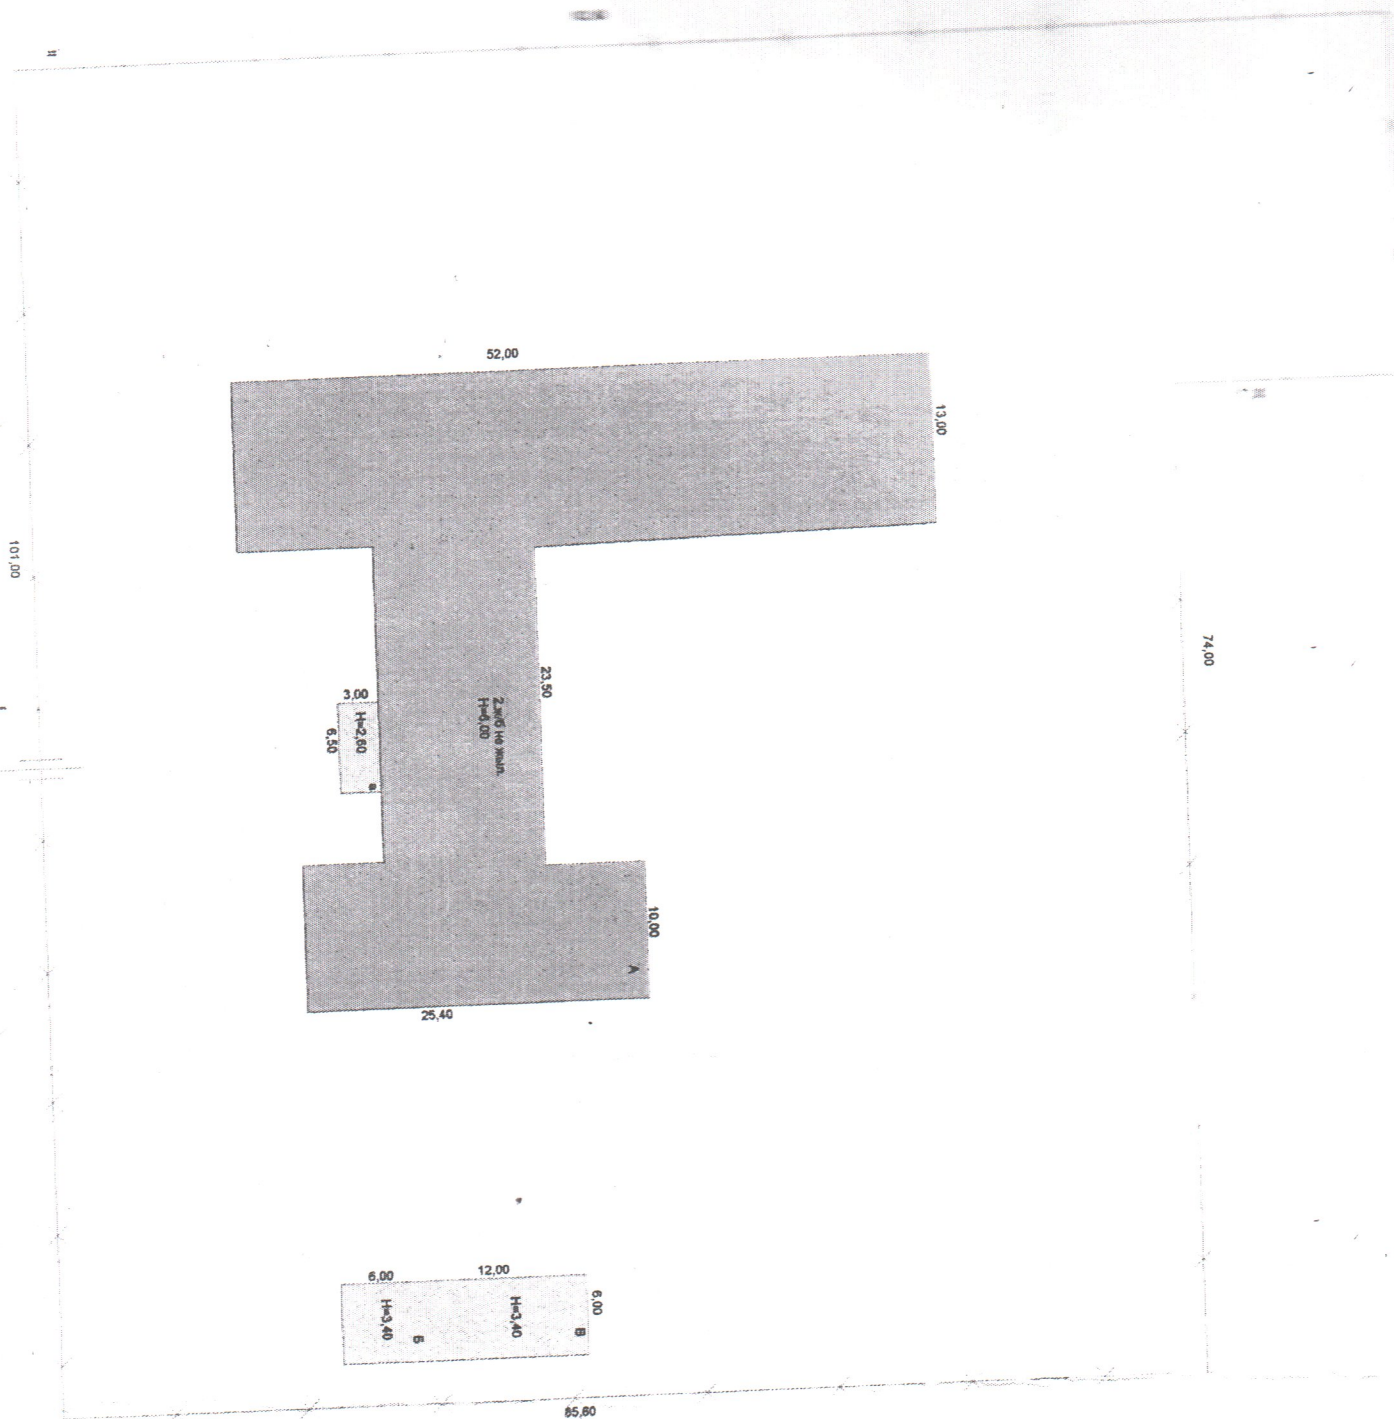

"Ақмола облысы бойынша қолданылатын мүлік жөніндегі орталығы" РМҚК			
РГКП "Центр по недвижимости по Ақмолинской области"			
Мекен-жайы: <u>ул. Школьная ст-с 2</u>			
Адрес:			
Жер телімінің жоспары План земельного участка			М 1:500
күн/дата	Орындаушы	ТАБ/ӨМӨ	Архив/подпись
26.05.14	Керісін	Керісін	Керісін
	Тексерген	Тексерген	Тексерген